


Схема электрическая общая
ТРК 2КСД «Ливенка-34401»

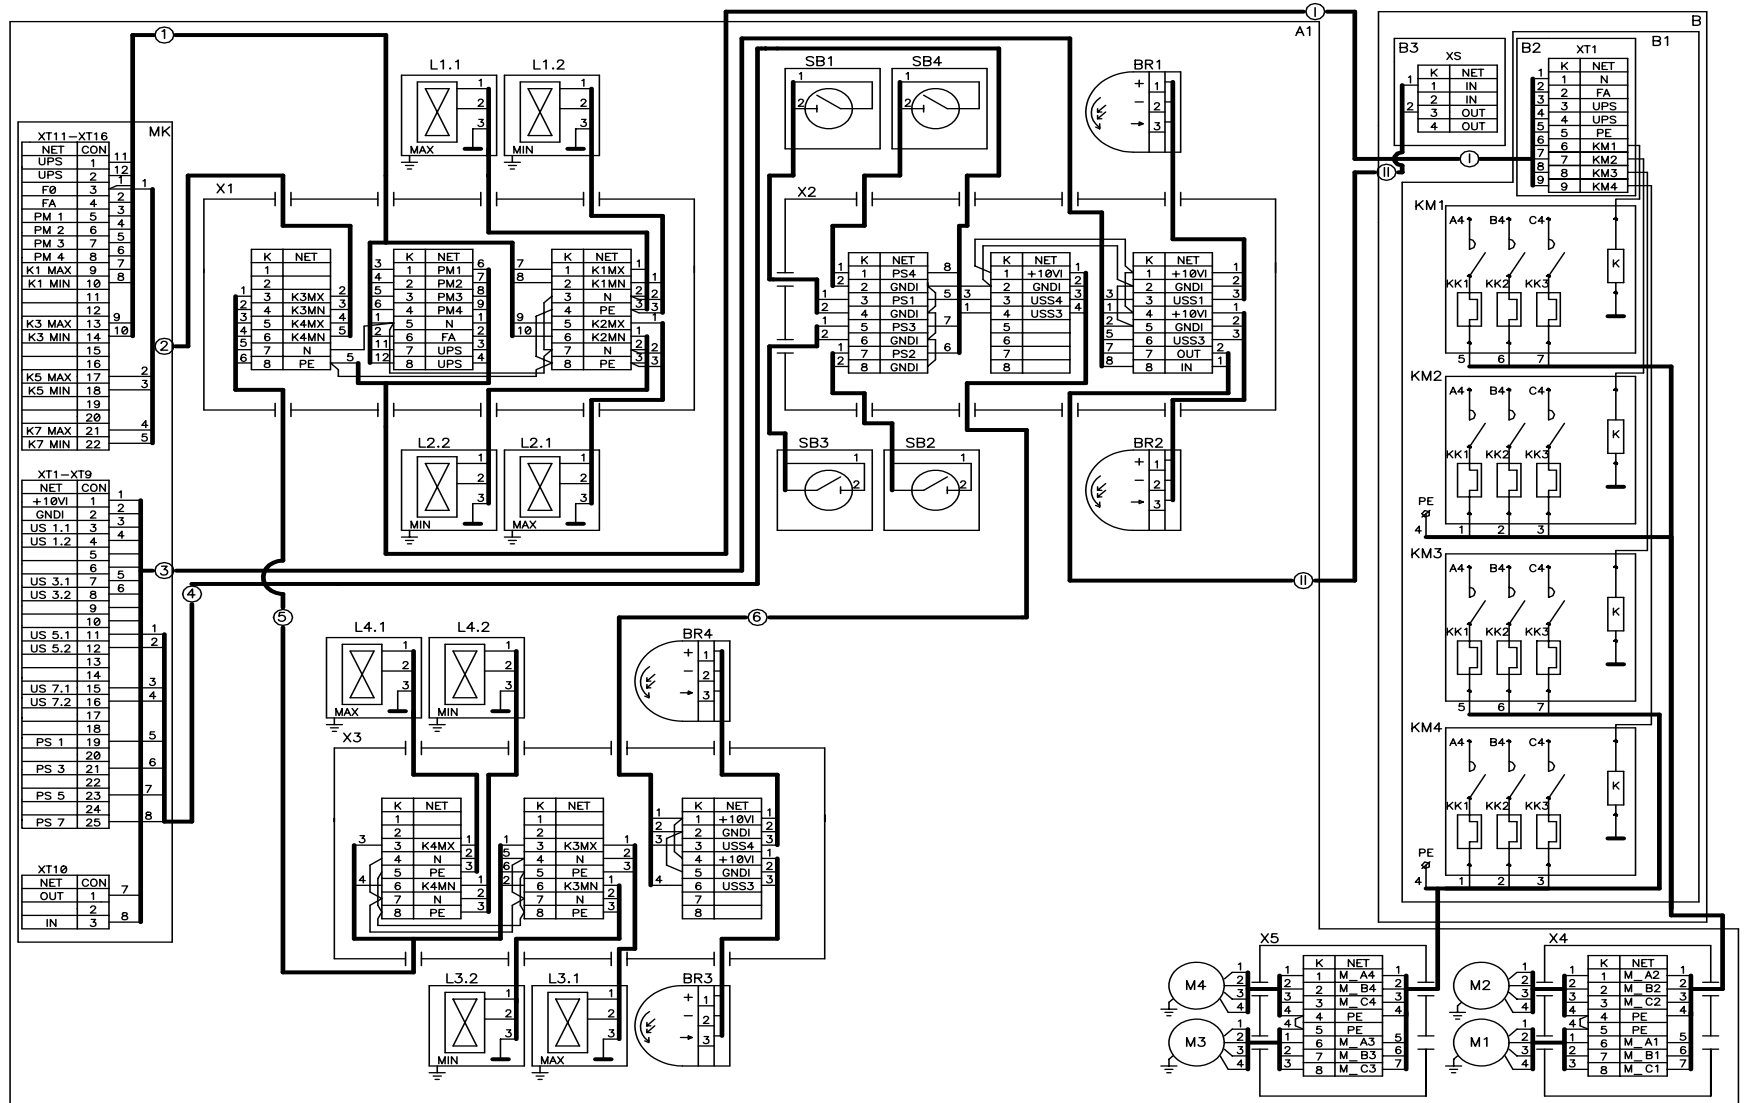

Поз.	Наименование	Кол.
A1	ТРК «Ливенка – 34401»	
MK	Контроллер КУП-19 M2	1
X1-X5	Коробка соединительная	5
SB1-SB4	Датчик положения раздаточного крана	4
BR1-BR4	Датчик расхода	4
L1.1,L2.1, L3.1,L4.1	Соленоид клапана снижения	4
L1.2,L2.2,L3.2,L4.2	Соленоид клапана отсекателя	4
M1-M4	Электронасос БШМ-50	4

Поз.	Наименование	Кол.
B	Операторная	
B1	Шкаф электрический	Согл. заказа
KM1-KM4	Пускатели электромагнитные	Согл. Заказа
B3	ПДУ «Весна-ТЭЦ» (Контроллер «Весна-ТЭЦ2»)	Согл. Заказа

1 Кабель позиции I сечением жил не менее 0,5 мм². Кабель позиции II прокладывать отдельно от остальных кабелей. Все кабели прокладывать в металлических трубах.

2 При использовании ТРК без источника бесперебойного питания в коробке X1 соединить клеммы FA и UPS, N и UPS соответственно.