


**Схема электрическая общая  
 ТРК 2ЭСД «Ливенка-32201»**

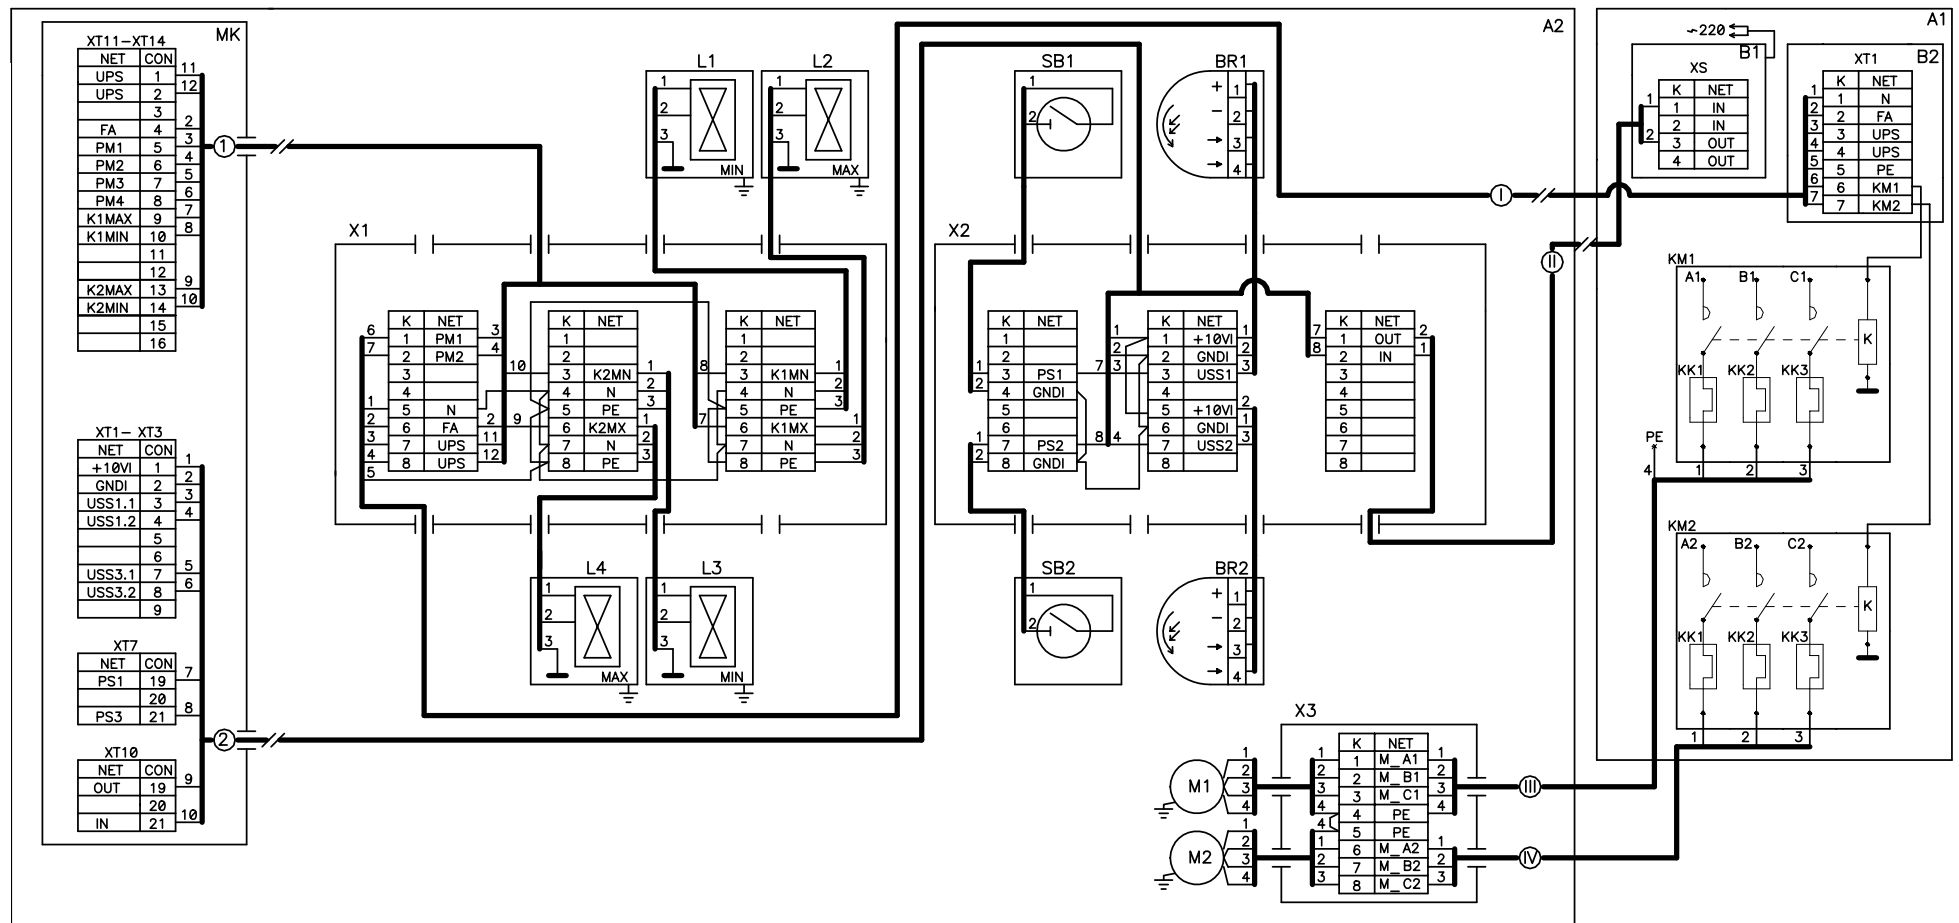

Поз.	Наименование	Кол.
A2	ТРК «Ливенка – 32201»	
MK	Контроллер КУП-14 М2	1
X1-X3	Коробка соединительная	3
SB1-SB2	Датчик положения раздаточного крана	2
BR1-BR2	Датчик расхода	2
L1,L3	Соленоид клапана снижения	2
L2,L4	Соленоид клапана отсекаателя	2
M1-M2	Электронасос БШМ-50	2
A1	Операторная	
B2	Шкаф электрический	Согл. заказа
KM1-KM2	Пускатели электромагнитные	Согл. Заказа
B1	ПДУ "Весна-ТЭЦ" (Контроллер «Весна-ТЭЦ2»)	Согл. Заказа

1 Кабели позиции I сечением жил не менее 0,5 мм<sup>2</sup>, позиции III, IV сечением жил не менее 0,75 мм<sup>2</sup> Кабель позиции II прокладывать отдельно от остальных кабелей. Все кабели прокладывать в металлических трубах.

2 При использовании ТРК без источника бесперебойного питания в коробке X1 соединить клеммы FA и UPS, N и UPS соответственно.