


Схема электрическая общая ТРК 2КЭД1 «Ливенка-32220».

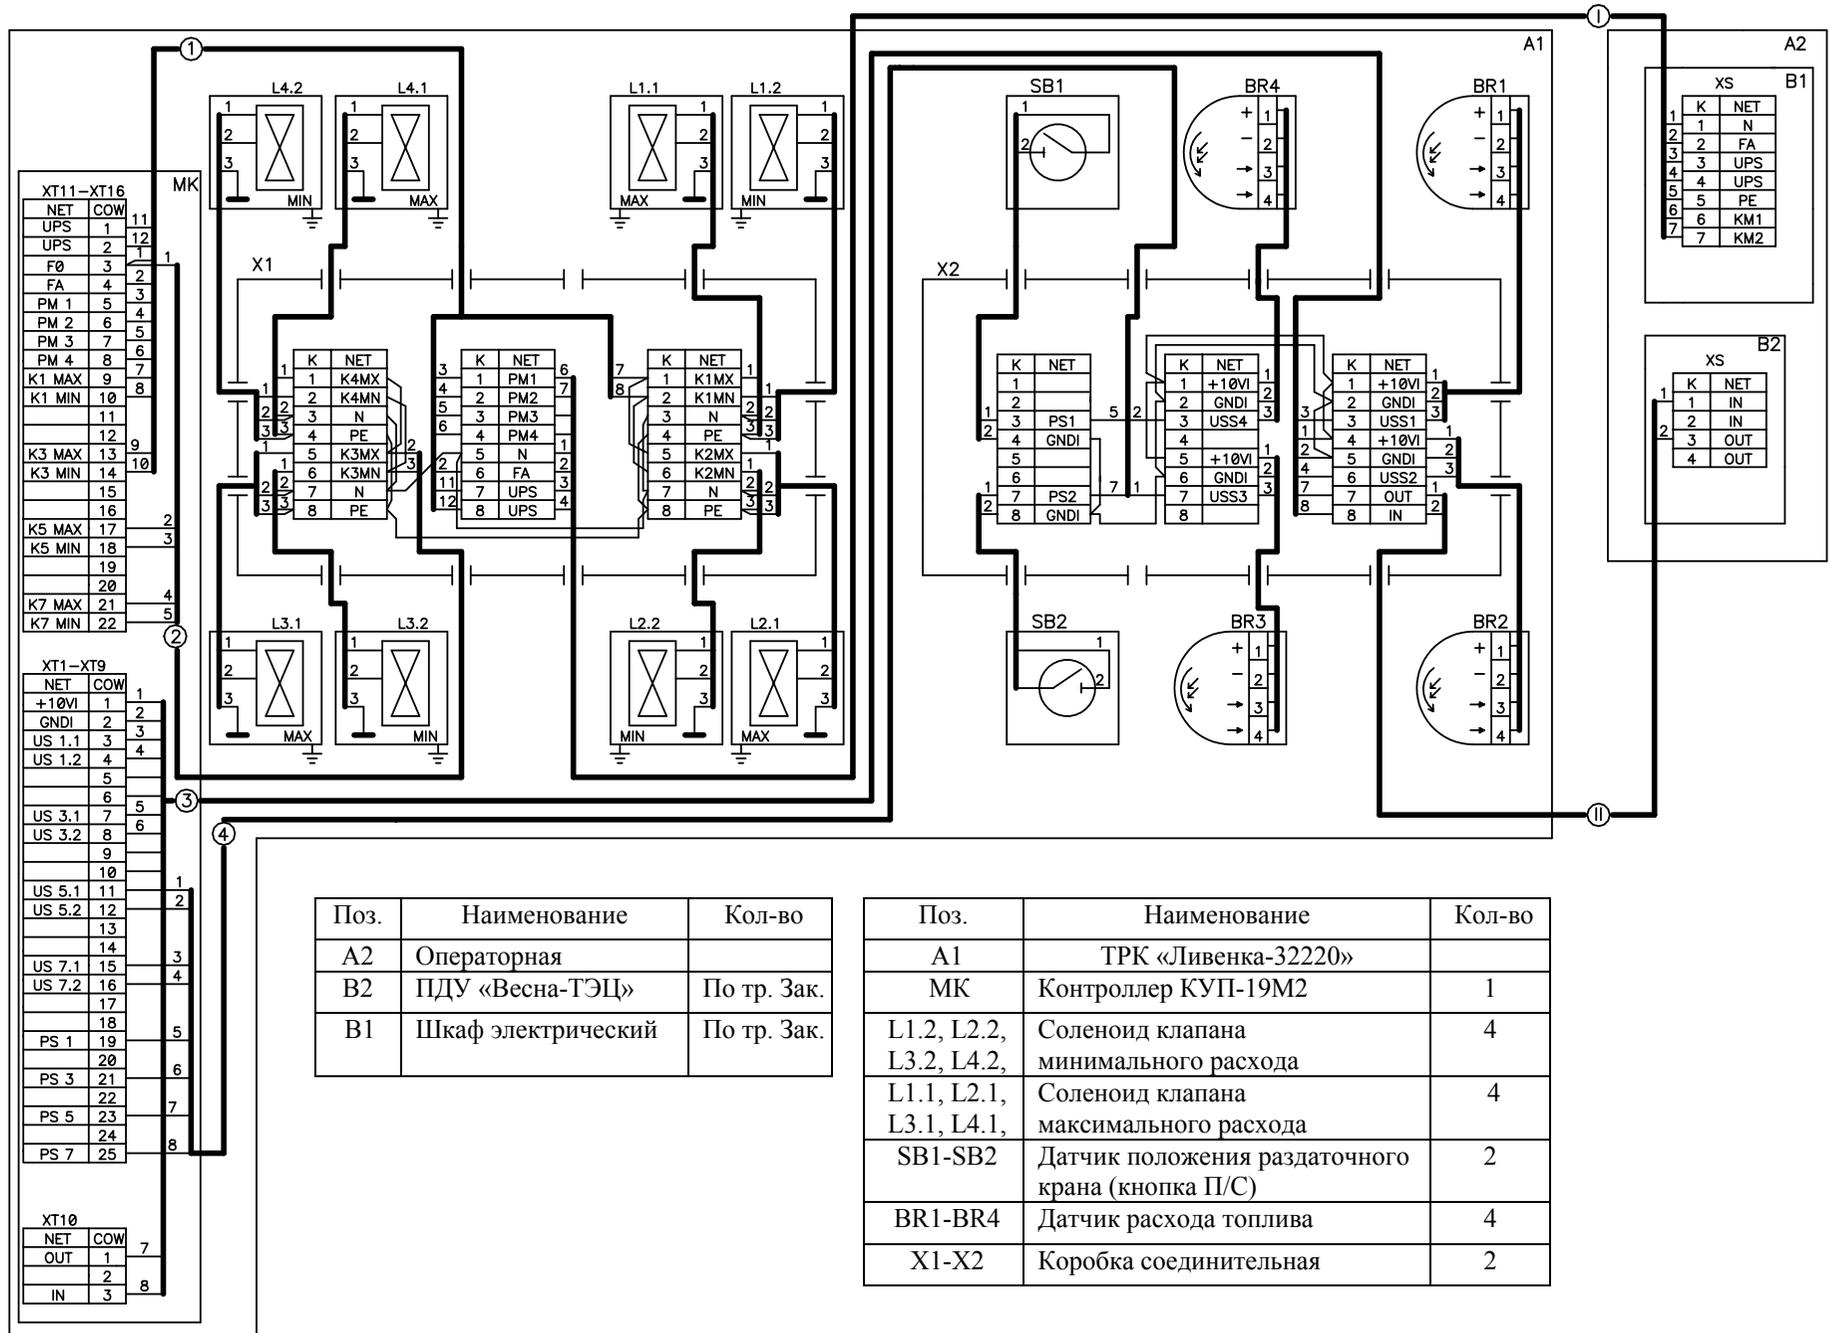

Поз.	Наименование	Кол-во
A2	Операторная	
B2	ПДУ «Весна-ТЭЦ»	По тр. Зак.
B1	Шкаф электрический	По тр. Зак.

Поз.	Наименование	Кол-во
A1	ТРК «Ливенка-32220»	
MK	Контроллер КУП-19М2	1
L1.2, L2.2, L3.2, L4.2,	Соленоид клапана минимального расхода	4
L1.1, L2.1, L3.1, L4.1,	Соленоид клапана максимального расхода	4
SB1-SB2	Датчик положения раздаточного крана (кнопка П/С)	2
BR1-BR4	Датчик расхода топлива	4
X1-X2	Коробка соединительная	2

1. Кабель позиции I сечением жил не менее 0,5 мм². Кабель позиции I, II прокладывать отдельно в металлических трубах.
2. При использовании ТРК без источника бесперебойного питания в коробке X2 соединить клеммы FA и UPS, N и UPS соответственно.